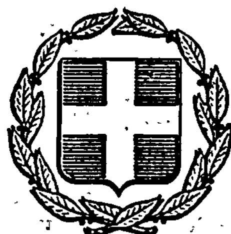


ΕΦΗΜΕΡΙΣ ΤΗΣ ΚΥΒΕΡΝΗΣΕΩΣ
ΤΗΣ ΕΛΛΗΝΙΚΗΣ ΔΗΜΟΚΡΑΤΙΑΣ

ΕΝ ΑΘΗΝΑΙΣ ΤΗι 7 ΜΑΙΟΥ 1980 | ΤΕΥΧΟΣ ΤΕΤΑΡΤΟΝ | ΑΡΙΘΜΟΣ ΦΥΛΛΟΥ 281

ΠΕΡΙΕΧΟΜΕΝΑ

ΑΠΑΛΛΟΤΡΙΩΣΕΙΣ

ΑΠΟΦΑΣΕΙΣ

Περὶ ἀναγκαστικῆς ἀπαλλοτριώσεως ἐκτάσεως πού βρίσκεται στὴν περιοχὴ ΤΙΛΙΚΙ ΤΑΣ τῆς Κοινότητας Κρηνίδων τοῦ Νομοῦ Καβάλας γιὰ τὴν κάλυψη στρατιωτικῶν ἀναγκῶν. ... 1

Περὶ ἀναγκαστικῆς ἀπαλλοτριώσεως ἐκτάσεως πού βρίσκεται στὴν περιοχὴ τῶν Κοινοτήτων Εὐμοίρου καὶ Τοξοτῶν τοῦ Νομοῦ Ξάνθης γιὰ τὴν κάλυψη στρατιωτικῶν ἀναγκῶν. ... 2

Περὶ ἀναγκαστικῆς ἀπαλλοτριώσεως ἀκινήτου πού βρίσκεται δίπλα στὸ Βυζαντινὸ τεῖχος τῆς Πόλεως Κομοτηνῆς γιὰ ἀρχαιολογικοὺς σκοπούς. ... 3

Περὶ ἀναγκαστικῆς ἀπαλλοτριώσεως ἀκινήτου στὰ Μέγαρα τοῦ Ν. Ἀττικῆς, γιὰ ἀρχαιολογικοὺς σκοπούς. ... 4

Περὶ ἀναγκαστικῆς ἀπαλλοτριώσεως ἀκινήτων γιὰ τὴ διενέργεια ἀνασκαφῶν πρὸς ἀνεύρεση ἢ συντήρηση ἀρχαιοτήτων στὴν Παλαιόπολη Σαμοθράκης Ν. Ἕβρου. 5

Περὶ ἀναγκαστικῆς ἀπαλλοτριώσεως ἀκινήτου στὴ Σπάρτη, γιὰ ἀρχαιολογικοὺς σκοπούς. ... 6

Περὶ διορθώσεως τῆς Υ.1238/3844/Π958/17.8.1979 (ΦΕΚ 504/20.9.79 τ. Δ') κοινῆς Ὑπουργικῆς ἀποφάσεως, ὡς πρὸς τὸ ἐμβαδὸ τῆς ἐκτάσεως πού ἀφορᾶ ἡ ἀνάκληση. ... 7

Περὶ τοπικῆς μερικῆς ἀνακλήσεως τῆς ἀπαλλοτριώσεως πού κηρύχθηκε δυνάμει τῆς Δ.10411/7843/31.10.1968 (ΦΕΚ 219/16.11.68 τ. Δ') κοινῆς ὑπουργικῆς ἀποφάσεως. ... 8

Περὶ ὁρισμοῦ τοῦ τμήματος τῆς ἐπαρχιακῆς ὁδοῦ Ἀργοστολίου — Πόρου, ἀπὸ ΧΘ11+500 μέχρι ΧΘ11+600, κατὰ τὶς διατάξεις τοῦ Ν. 947/79. ... 9

ΠΟΛΕΟΔΟΜΙΑ

ΑΠΟΦΑΣΕΙΣ

Περὶ ἐφαρμογῆς μελέτης ἐργασιῶν διαμορφώσεως τῶν πεζοδρόμων Εὐαγγελιστρίας, Καλαμιώτου, Κλειτίου, Σκουζέ, Ἁγ. Μάρκου καὶ Μιλτιάδου καὶ τῶν πλατειῶν Χρυσοσπηλιώτισσας, Ἁγ. Θεοδώρων, Ἁγ. Εἰρήνης, Ρόμβης καὶ Ἁγ. Γιώργη Καρύτση. ... 10

Περὶ ἀναγνωρίσεως ὁδοῦ στὸ Ἀγρίνιο ὅτι προϋπάρχει τοῦ 1923 (ὑπόθεση Γ. Δήμα). ... 11

ΑΝΑΚΟΙΝΩΣΕΙΣ

Περὶ εἰδοποιήσεως παρακαταθέσεως τῆς ἀποζημιώσεως ἀκινήτων πού ἀπαλλοτριώνονται γιὰ τὴ διάνοιξη τῆς ὁδοῦ 26ης Ὀκτωβρίου Δήμου Θεσσαλονίκης. ... 12

ΑΠΑΛΛΟΤΡΙΩΣΕΙΣ

ΑΠΟΦΑΣΕΙΣ

Ἀριθ. Ε. 4281/640 (1)

Περὶ ἀναγκαστικῆς ἀπαλλοτριώσεως ἐκτάσεως πού βρίσκεται στὴν περιοχὴ ΤΙΛΙΚΙ ΤΑΣ τῆς Κοινότητας Κρηνίδων τοῦ Νομοῦ Καβάλας γιὰ τὴν κάλυψη στρατιωτικῶν ἀναγκῶν.

ΟΙ ΥΠΟΥΡΓΟΙ
ΕΘΝΙΚΗΣ ΑΜΥΝΗΣ ΚΑΙ ΟΙΚΟΝΟΜΙΚΩΝ

Ἔχοντας ὑπόψη:

1. Τὶς διατάξεις τοῦ Ν. Δ/τος 797/71 «περὶ ἀναγκαστικῶν ἀπαλλοτριώσεων», σὲ συνδυασμὸ μὲ τὶς διατάξεις τοῦ Β. Δ/τος 139/71 «περὶ τῆς ἁρμοδιότητος τῶν Νομαρχῶν πρὸς κήρυξιν ἀναγκαστικῶν τινῶν ἀπαλλοτριώσεων».

2. Τὶς διατάξεις τοῦ Νόμου ΓΣΙΣΤ/1907 καὶ τὶς διατάξεις τοῦ Νόμου 4442/1929 «περὶ κυρώσεως τοῦ ἀπὸ 21 Σεπτεμβρίου 1926 Ν. Δ/τος «περὶ Στρατιωτικῶν καὶ Ναυτικῶν Εἰσφορῶν καὶ Ναυλώσεων», ὅπως ἔχουν τροποποιηθεῖ.

Τὶς γνωμοδοτήσεις τοῦ Γ.Ε.Σ. α) 913173/20/613801/Σ. 1287/24.9.77 καὶ β) Φ.910.173/9/190077/Σ.9114/13/12/79, ἀποφασίζουμε:

Κηρύσσουμε τὴν ἀναγκαστικὴ ἀπαλλοτρίωση, λόγω δημόσιας ὠφέλειας καὶ εἰδικότερα γιὰ τὴν κάλυψη στρατιωτικῶν ἀναγκῶν, ἐκτάσεως ἐμβαδοῦ 41.155 Μ2, πού βρίσκεται στὴν περιοχὴ ΤΙΛΙΚΙ ΤΑΣ τῆς Κοινότητας Κρηνίδων τοῦ Νομοῦ Καβάλας καὶ ἐμφανίζεται στὸ ὑπὸ κλίμακα 1:2000 κτηματολογικὸ διάγραμμα μὲ δύο φύλλα μὲ α/α 1171/10.10.79 τῆς Γεωγραφικῆς Ὑπηρεσίας Στρατοῦ καὶ στὸν ἀντίστοιχο κτηματολογικὸ πίνακα, τὰ ὁποῖα ἔχουν θεωρηθεῖ ἁρμοδίως ἀπὸ τὸν Διοικητὴ τῆς Γ.Υ.Σ. Ὑποστράτηγο Δημήτριο Δημητριάδη.

Στὴν ἔκταση πού ἀπαλλοτριώνεται προβάλλουν δικαιώματα κυριότητας οἱ:

1) Ἐλευθέριος Βασ. Παπαδόπουλος, 2) Μιχαὴλ Ἀβραὰμ Κούσογλου κλπ.

Ἡ ἀπαλλοτρίωση κηρύσσεται ὑπὲρ τοῦ Δημοσίου καὶ μὲ δαπάνη τοῦ Ταμείου Ἐθνικῆς Ἀμύνης (ΤΕΘΑ).

Ἡ ἀπόφαση αὐτὴ νὰ δημοσιευθεῖ στὴν Ἐφημερίδα τῆς Κυβερνήσεως.

Ἀθῆναι, 26 Ἀπριλίου 1980

ΟΙ ΥΦΥΠΟΥΡΓΟΙ

ΕΘΝΙΚΗΣ ΑΜΥΝΗΣ	ΟΙΚΟΝΟΜΙΚΩΝ
ΑΛΕΞ. ΑΒΡΑΜΙΔΗΣ	**ΠΑΝΑΓΙΩΤΗΣ ΜΠΟΚΟΒΟΣ**

'Αριθ. Ε. 4280/641 (2)

Περὶ ἀναγκαστικῆς ἀπαλλοτριώσεως ἐκτάσεως ποὺ βρίσκεται στὴν περιοχὴ τῶν Κοινοτήτων Εὐμοίρου καὶ Τοξοτῶν τοῦ Νομοῦ Ξάνθης γιὰ τὴν κάλυψη στρατιωτικῶν ἀναγκῶν.

ΟΙ ΥΠΟΥΡΓΟΙ
ΕΘΝΙΚΗΣ ΑΜΥΝΗΣ ΚΑΙ ΟΙΚΟΝΟΜΙΚΩΝ

Ἔχοντας ὑπόψη:

1. Τὶς διατάξεις τοῦ Ν. Δ/τος 797/71 «περὶ ἀναγκαστικῶν ἀπαλλοτριώσεων», σὲ συνδυασμὸ μὲ τὶς διατάξεις τοῦ Β. Δ/τος 139/71 «περὶ τῆς ἁρμοδιότητος τῶν Νομαρχῶν πρὸς κήρυξιν ἀναγκαστικῶν τινῶν ἀπαλλοτριώσεων».

2. Τὶς διατάξεις τοῦ Νόμου ΓΣΙΣΤ/1907 καὶ τὶς διατάξεις τοῦ Νόμου 4442/1929 «περὶ κυρώσεως τοῦ ἀπὸ 21.9. 1926 Ν. Δ/τος «περὶ Στρατιωτικῶν καὶ Ναυτικῶν Εἰσφορῶν καὶ Ναυλώσεων» ὅπως ἔχουν τροποποιηθεῖ.

3. Τὴ γνωμοδότηση τοῦ ΓΕΣ ἀριθ. Φ.918.176/16/181871/ Σ.5745/31.7.79, ἀποφασίζουμε:

Κηρύσσουμε τὴν ἀναγκαστικὴ ἀπαλλοτρίωση, λόγω δημόσιας ὠφέλειας καὶ εἰδικότερα γιὰ τὴν κάλυψη στρατιωτικῶν ἀναγκῶν, ἐκτάσεως ἐμβαδοῦ 1.766.220 Μ2, ποὺ βρίσκεται στὴν περιοχὴ τῶν Κοινοτήτων Εὐμοίρου καὶ Τοξοτῶν τοῦ Νομοῦ Ξάνθης καὶ φαίνεται στὸ ὑπὸ κλίμακα 1 : 5.000 κτηματολογικὸ διάγραμμα ἀριθ. 1224/Β/3.1.80 τῆς Γεωγραφικῆς Ὑπηρεσίας Στρατοῦ καὶ στὸν ἀντίστοιχο κτηματολογικὸ πίνακα, τὰ ὁποῖα ἔχουν θεωρηθεῖ ἁρμοδίως ἀπὸ τὸ Διευθυντὴ τῆς Γ.Υ.Σ. Ὑποστράτηγο Δημήτριο Δημητριάδη.

Στὴν ἔκταση ποὺ ἀπαλλοτριώνεται προβάλλουν δικαιώματα κυριότητας οἱ Κοινότητες Εὐμοίρου καὶ Τοξοτῶν τοῦ Νομοῦ Ξάνθης.

Ἡ ἀπαλλοτρίωση κηρύσσεται ὑπὲρ τοῦ Δημοσίου καὶ μὲ δαπάνη τοῦ Ταμείου Ἐθνικῆς Ἀμύνης (Τ.ΕΘ.Α.).

Ἡ ἀπόφαση αὐτὴ νὰ δημοσιευθεῖ στὴν Ἐφημερίδα τῆς Κυβερνήσεως.

Ἀθῆναι, 26 Ἀπριλίου 1980

ΟΙ ΥΦΥΠΟΥΡΓΟΙ

ΕΘΝΙΚΗΣ ΑΜΥΝΗΣ — ΑΛΕΞ. ΑΒΡΑΜΙΔΗΣ
ΟΙΚΟΝΟΜΙΚΩΝ — ΠΑΝΑΓΙΩΤΗΣ ΜΠΟΚΟΒΟΣ

'Αριθ. Π.2405/648 (3)

Περὶ ἀναγκαστικῆς ἀπαλλοτριώσεως ἀκινήτου ποὺ βρίσκεται δίπλα στὸ Βυζαντινὸ τεῖχος τῆς Πόλεως Κομοτηνῆς γιὰ ἀρχαιολογικοὺς σκοπούς.

ΟΙ ΥΠΟΥΡΓΟΙ
ΟΙΚΟΝΟΜΙΚΩΝ ΚΑΙ ΠΟΛΙΤΙΣΜΟΥ
ΚΑΙ ΕΠΙΣΤΗΜΩΝ

Ἔχοντας ὑπόψη:

1. Τὶς διατάξεις τοῦ Ν. Δ/τος 797/1971 «περὶ ἀναγκαστικῶν ἀπαλλοτριώσεων», σὲ συνδυασμὸ μὲ τὶς διατάξεις τοῦ Β. Δ/τος ἀριθ. 139/1971 «περὶ τῆς ἁρμοδιότητος τῶν Νομαρχῶν πρὸς κήρυξιν ἀναγκαστικῶν τινῶν ἀπαλλοτριώσεων».

2. Τὶς διατάξεις τοῦ ἄρθρου 1 τοῦ Νόμου Β.Ρ.Ξ.Ζ/1893 «περὶ ἀναγκαστικῆς ἀπαλλοτριώσεως ἀκινήτων πρὸς συντήρησιν ἢ ἀνεύρεσιν ἀρχαιοτήτων».

3. Τὸ ἀπὸ 9/1/1980 ἀπόσπασμα πρακτικοῦ ἀπὸ τὴ συνεδρίαση τοῦ Ἀρχαιολογικοῦ Συμβουλίου τοῦ Κράτους ἀριθ. 14/11.9.79, ἀποφασίζουμε:

Κηρύσσουμε τὴν ἀναγκαστικὴ ἀπαλλοτρίωση, λόγω δημόσιας ὠφέλειας, καὶ εἰδικότερα γιὰ τὴν προστασία, ἀνάδειξη καὶ προβολὴ τοῦ βυζαντινοῦ τείχους τῆς πόλεως Κομοτηνῆς, ἐκτάσεως 223,34 Μ2 ποὺ βρίσκεται δίπλα στὸ τεῖχος καὶ φαίνεται μὲ τὰ στοιχεῖα Α,Β,Γ,Δ,Ε,Ζ,Η, Θ,Ι,Κ,Λ,Α στὸ ἀριθ. σχεδίου 1 ὑπὸ κλίμακα 1 : 100 καὶ α/α 1249 διάγραμμα καὶ στὸν ἐπ' αὐτοῦ κτηματολογικὸ πίνακα τοῦ ἐμπειροτέχνη τοπογράφου Μιχ. Ξεκαλάκη ποὺ ἔχει θεωρηθεῖ μὲ ἡμερομηνία 4.12.79 ἀπὸ τὸν ἁρμόδιο Δ/ντὴ Ἀποτυπώσεως καὶ Συντηρήσεως Κτιρίων τοῦ Ὑπουργείου Πολιτισμοῦ καὶ Ἐπιστημῶν.

Στὴν ἔκταση ποὺ ἀπαλλοτριώνεται προβάλλει δικαιώματα κυριότητας ἡ Χαρίκλεια Λάκκα.

Ἡ ἀπαλλοτρίωση κηρύσσεται ὑπὲρ τοῦ Δημοσίου καὶ μὲ δαπάνη τοῦ Ταμείου Ἀρχαιολογικῶν Πόρων καὶ Ἀπαλλοτριώσεων.

Ἡ ἀπόφαση αὐτὴ νὰ δημοσιευθεῖ στὴν Ἐφημερίδα τῆς Κυβερνήσεως.

Ἀθῆναι, 26 Ἀπριλίου 1980

ΟΙ ΥΠΟΥΡΓΟΙ

ΥΦΥΠΟΥΡΓΟΣ ΟΙΚΟΝΟΜΙΚΩΝ — ΠΑΝΑΓΙΩΤΗΣ ΜΠΟΚΟΒΟΣ
ΠΟΛΙΤΙΣΜΟΥ ΚΑΙ ΕΠΙΣΤΗΜΩΝ — ΔΗΜΗΤΡΙΟΣ ΝΙΑΝΙΑΣ

'Αριθ. Π.2447/1572 (4)

Περὶ ἀναγκαστικῆς ἀπαλλοτριώσεως ἀκινήτου στὰ Μέγαρα τοῦ Ν. Ἀττικῆς, γιὰ ἀρχαιολογικοὺς σκοπούς.

ΟΙ ΥΠΟΥΡΓΟΙ
ΟΙΚΟΝΟΜΙΚΩΝ ΚΑΙ ΠΟΛΙΤΙΣΜΟΥ
ΚΑΙ ΕΠΙΣΤΗΜΩΝ

Ἔχοντας ὑπόψη:

1. Τὶς διατάξεις τοῦ Ν. Δ/τος 797/1971 «περὶ ἀναγκαστικῶν ἀπαλλοτριώσεων», σὲ συνδυασμὸ μὲ τὶς διατάξεις τοῦ Β. Δ/τος ἀριθ. 139/1971 «περὶ τῆς ἁρμοδιότητος τῶν Νομαρχῶν πρὸς κήρυξιν ἀναγκαστικῶν τινῶν ἀπαλλοτριώσεων».

2. Τὶς διατάξεις τοῦ ἄρθρου 1 τοῦ Νόμου Β.Ρ.Ξ.Ζ/1893 «περὶ ἀναγκαστικῆς ἀπαλλοτριώσεως ἀκινήτων πρὸς συντήρησιν ἢ ἀνεύρεσιν ἀρχαιοτήτων».

3. Τὸ ἀπὸ 12.1.80 ἀπόσπασμα πρακτικοῦ ἀπὸ τὴ συνεδρίαση τοῦ Ἀρχαιολογικοῦ Συμβουλίου τοῦ Κράτους ἀριθ. 32/31.7.1979, ἀποφασίζουμε:

Κηρύσσουμε τὴν ἀναγκαστικὴ ἀπαλλοτρίωση, λόγω δημόσιας ὠφέλειας, καὶ εἰδικότερα γιὰ τὴ διενέργεια ἀρχαιολογικῆς ἀνασκαφῆς, γιὰ τὴν ἀποκάλυψη ὑποκειμένων ἀρχαιοτήτων, ἐκτάσεως ἐμβαδοῦ 164,86 μ2, ποὺ βρίσκεται ἐπὶ τῆς ὁδοῦ Θεόγνιδος 5 στὰ Μέγαρα τοῦ Νομοῦ Ἀττικῆς, καὶ φαίνεται μὲ τὰ στοιχεῖα Α-Β-Γ-Δ-Ε-Ζ-Η-Α στὸ 1272/20. 12.1979 καὶ ὑπὸ κλίμακα 1 : 100 τοπογραφικὸ διάγραμμα καὶ στὸν ἐπ' αὐτοῦ κτηματολογικὸ πίνακα τοῦ ἐμπειροτέχνη τοπογράφου Μιχ. Ξεκαλάκη, θεωρημένα ἀπὸ τὸ Διευθυντὴ Ἀποτυπώσεων καὶ Συντηρήσεως κτιρίων τοῦ ΤΑΠΑ καὶ ἀντ' αὐτοῦ ἀπὸ τὸ Μιχαὴλ Μαυραΐδη, στὶς 20.12.1979.

Στὴν ἔκταση ποὺ ἀπαλλοτριώνεται προβάλλει δικαιώματα κυριότητας ὁ Κωνσταντῖνος Παπασταμάτης.

Ἡ ἀπαλλοτρίωση κηρύσσεται ὑπὲρ τοῦ Δημοσίου καὶ μὲ δαπάνη τοῦ Ταμείου Ἀρχαιολογικῶν Πόρων καὶ Ἀπαλλοτριώσεων.

Ἡ ἀπόφαση αὐτὴ νὰ δημοσιευθεῖ στὴν Ἐφημερίδα τῆς Κυβερνήσεως.

Ἀθῆναι, 26 Ἀπριλίου 1980

ΟΙ ΥΠΟΥΡΓΟΙ

ΥΦΥΠΟΥΡΓΟΣ ΟΙΚΟΝΟΜΙΚΩΝ — ΠΑΝΑΓΙΩΤΗΣ ΜΠΟΚΟΒΟΣ
ΠΟΛΙΤΙΣΜΟΥ ΚΑΙ ΕΠΙΣΤΗΜΩΝ — ΔΗΜΗΤΡΙΟΣ ΝΙΑΝΙΑΣ

'Αριθ. Π.2342/636 (5)

Περὶ ἀναγκαστικῆς ἀπαλλοτριώσεως ἀκινήτων γιὰ τὴ διενέργεια ἀνασκαφῶν πρὸς ἀνεύρεση ἢ συντήρηση ἀρχαιοτήτων στὴν Παλαιόπολη Σαμοθράκης Ν. Ἕβρου.

ΟΙ ΥΠΟΥΡΓΟΙ
ΟΙΚΟΝΟΜΙΚΩΝ ΚΑΙ ΠΟΛΙΤΙΣΜΟΥ
ΚΑΙ ΕΠΙΣΤΗΜΩΝ

Ἔχοντας ὑπόψη:

1. Τὶς διατάξεις τοῦ Ν. Δ/τος 797/1971 «περὶ ἀναγκαστικῶν ἀπαλλοτριώσεων», σὲ συνδυασμὸ μὲ τὶς διατάξεις τοῦ Β. Δ/τος 139/1971 «περὶ τῆς ἁρμοδιότητος τῶν Νομαρχῶν πρὸς κήρυξιν ἀναγκαστικῶν τινων ἀπαλλοτριώσεων».
2. Τὶς διατάξεις τοῦ ἄρθρου 1 τοῦ Νόμου Β.Ρ.Ξ.Ζ/1893 «περὶ ἀναγκαστικῆς ἀπαλλοτριώσεως ἀκινήτων πρὸς συντήρησιν ἢ ἀνεύρεσιν ἀρχαιοτήτων».
3. Τὸ ἀπὸ 8.7.74 ἀπόσπασμα πρακτικοῦ ἀπὸ τὴ συνεδρίαση τοῦ Ἀρχαιολογικοῦ Συμβουλίου ἀριθμ. 14/3.7.1974, ἀποφασίζουμε:

Κηρύσσουμε τὴν ἀναγκαστικὴ ἀπαλλοτρίωση, λόγῳ δημόσιας ὠφέλειας, καὶ εἰδικότερα γιὰ τὴ διενέργεια ἀνασκαφῶν πρὸς ἀνεύρεση ἢ συντήρηση ἀρχαιοτήτων, ἀκινήτων ποὺ βρίσκονται στὴν Παλαιόπολη Σαμοθράκης ἐκτάσεως 19758 Μ2 καὶ φαίνονται μὲ τὰ στοιχεῖα 1, 2, 3, 4, 5, 6, 7, 8, 9, καὶ 10, στὸ ἀριθμ. σχεδ. 1 ὑπὸ κλίμακα 1 : 500 καὶ α/α855 διάγραμμα καὶ στὸν ἐπ' αὐτοῦ κτηματολογικὸ πίνακα τοῦ ἐμπειροτέχνη τοπογράφου Μ. Μαυραειδῆ, ποὺ ἔχει θεωρηθεῖ μὲ ἡμερομηνία 10.10.76 ἀπὸ τὸν ἁρμόδιο Δ/ντὴ Ἀναστηλώσεως καὶ Συντηρήσεως Κτιρίων τοῦ Ὑπουργείου Πολιτισμοῦ καὶ Ἐπιστημῶν.

Στὴν ἔκταση ποὺ ἀπαλλοτριώνεται προβάλλουν δικαιώματα κυριότητας οἱ: 1) Παναγιώτης Παπανικολάου, 2) Ἀθαν. Παπαβασιλείου κ.λ.π.

Ἡ ἀπαλλοτρίωση κηρύσσεται ὑπὲρ τοῦ Δημοσίου καὶ μὲ δαπάνη τοῦ Ταμείου Ἀρχαιολογικῶν Πόρων καὶ Ἀπαλλοτριώσεων.

Ἡ ἀπόφαση αὐτὴ νὰ δημοσιευθεῖ στὴν Ἐφημερίδα τῆς Κυβερνήσεως.

Ἀθῆναι, 26 Ἀπριλίου 1980

ΟΙ ΥΠΟΥΡΓΟΙ

ΥΦΥΠΟΥΡΓΟΣ ΟΙΚΟΝΟΜΙΚΩΝ	ΠΟΛΙΤΙΣΜΟΥ ΚΑΙ ΕΠΙΣΤΗΜΩΝ
ΠΑΝΑΓΙΩΤΗΣ ΜΠΟΚΟΒΟΣ	**ΔΗΜΗΤΡΙΟΣ ΝΙΑΝΙΑΣ**

'Αριθ. Π.4252/1590 (6)

Περὶ ἀναγκαστικῆς ἀπαλλοτριώσεως ἀκινήτου στὴ Σπάρτη, γιὰ ἀρχαιολογικοὺς σκοπούς.

ΟΙ ΥΠΟΥΡΓΟΙ
ΟΙΚΟΝΟΜΙΚΩΝ ΚΑΙ ΠΟΛΙΤΙΣΜΟΥ
ΚΑΙ ΕΠΙΣΤΗΜΩΝ

Ἔχοντας ὑπόψη:

1. Τὶς διατάξεις τοῦ Ν. Δ/τος 797/1971 «περὶ ἀναγκαστικῶν ἀπαλλοτριώσεων», σὲ συνδυασμὸ μὲ τὶς διατάξεις τοῦ Β. Δ/τος ἀριθ. 139/1971 «περὶ τῆς ἁρμοδιότητος τῶν Νομαρχῶν πρὸς κήρυξιν ἀναγκαστικῶν τινων ἀπαλλοτριώσεων».
2. Τὶς διατάξεις τοῦ ἄρθρου 1 τοῦ Νόμου Β.Ρ.Ξ.Ζ/1893 «περὶ ἀναγκαστικῆς ἀπαλλοτριώσεως ἀκινήτων πρὸς συντήρησιν ἢ ἀνεύρεσιν ἀρχαιοτήτων».
3. Τὸ ἀπὸ 8.6.1978 ἀπόσπασμα πρακτικοῦ ἀπὸ τὴ συνεδρίαση τοῦ Ἀρχαιολογικοῦ Συμβουλίου τοῦ Κράτους ἀριθ. 21/27.5.1978, ἀποφασίζουμε:

Κηρύσσουμε τὴν ἀναγκαστικὴ ἀπαλλοτρίωση, λόγῳ δημόσιας ὠφέλειας, καὶ εἰδικότερα γιὰ τὴ διατήρηση τῶν ἀρχαίων ποὺ βρέθηκαν σ' αὐτό, ἀκινήτου ἐκτάσεως ἐμβαδοῦ 243,20Μ2 ποὺ βρίσκεται στὴ Σπάρτη (Ο.Τ. 140) καὶ φαίνεται μὲ τὰ στοιχεῖα Α-Β-Γ-Δ-Ε-Α στὸ ὑπὸ κλίμακα 1 : 100 ἀριθ. 1115/2.10.78 κτηματολογικὸ διάγραμμα καὶ στὸν ἐπ' αὐτοῦ κτηματολογικὸ πίνακα τοῦ ἐμπειροτέχνη τοπογράφου Μιχ. Ξεκαλάκη, θεωρημένα ἀπὸ τὸ Διευθυντὴ Ἀποτυπώσεων καὶ Συντηρήσεως Κτιρίων τοῦ ΤΑΠΑ Μ. Γιαννουλάκη στὶς 10.10.1978.

Στὴν ἔκταση ποὺ ἀπαλλοτριώνεται προβάλλουν δικαιώματα κυριότητας οἱ Γεώργιος καὶ Φούλα Παπαδημητρίου.

Ἡ ἀπαλλοτρίωση κηρύσσεται ὑπὲρ τοῦ Δημοσίου καὶ μὲ δαπάνη τοῦ Ταμείου Ἀρχαιολογικῶν Πόρων καὶ Ἀπαλλοτριώσεων.

Ἡ ἀπόφαση αὐτὴ νὰ δημοσιευθεῖ στὴν Ἐφημερίδα τῆς Κυβερνήσεως.

Ἀθῆναι, 26 Ἀπριλίου 1980

ΟΙ ΥΠΟΥΡΓΟΙ

ΥΦΥΠΟΥΡΓΟΣ ΟΙΚΟΝΟΜΙΚΩΝ	ΠΟΛΙΤΙΣΜΟΥ ΚΑΙ ΕΠΙΣΤΗΜΩΝ
ΠΑΝΑΓΙΩΤΗΣ ΜΠΟΚΟΒΟΣ	**ΔΗΜΗΤΡΙΟΣ ΝΙΑΝΙΑΣ**

'Αριθ. Υ.571/1586 (7)

Περὶ διορθώσεως τῆς Υ. 1238/3844/Π958/17.8.1979 (ΦΕΚ 504/20/9/79 τ.Δ') κοινῆς Ὑπουργικῆς ἀποφάσεως, ὡς πρὸς τὸ ἐμβαδὸ τῆς ἐκτάσεως ποὺ ἀφορᾶ ἡ ἀνάκληση.

ΟΙ ΥΠΟΥΡΓΟΙ
ΟΙΚΟΝΟΜΙΚΩΝ ΚΑΙ ΚΟΙΝΩΝΙΚΩΝ ΥΠΗΡΕΣΙΩΝ

Ἔχοντας ὑπόψη:

1. Τὶς διατάξεις τῆς παρ. 5 τοῦ ἄρθρου 2 τοῦ Κωδικοποιημένου Α.Ν. 1731/1939 «περὶ ἀναγκαστικῶν ἀπαλλοτριώσεων».
2. Τὴν Υ. 1238/3844/Π.958/17.8.1979 (ΦΕΚ. 504/20.9.79 τ. Δ') κοινὴ Ὑπουργικὴ ἀπόφαση «περὶ μερικῆς ἀνακλήσεως τῆς ἀναγκαστικῆς ἀπαλλοτριώσεως» ποὺ κηρύχθηκε μὲ τὴν κοινὴ Ὑπουργικὴ ἀπόφαση ἀριθ. 77363/13.10.1930 (ΦΕΚ. 128/30 τ.Β') «περὶ στεγαστικῆς ἀποκαταστάσεως προσφύγων στὴ θέση Τέμενη Αἰγίου».
3. Τὴ γνωμοδότηση τοῦ Συντονιστικοῦ Συμβουλίου Στεγάσεως τοῦ Ὑπουργείου Κοινωνικῶν Ὑπηρεσιῶν ἀριθ. Συνεδριάσεως 45/18.12.1979, ἀποφασίζουμε:

Τροποποιοῦμε τὴν Υ. 1238/3844/Π958/17.8.1979 (ΦΕΚ 504/20.9.79 τ. Δ') κοινὴ ὑπουργικὴ ἀπόφαση «περὶ μερικῆς ἀνακλήσεως τῆς ἀναγκαστικῆς ἀπαλλοτριώσεως» ποὺ κηρύχθηκε μὲ τὴν κοινὴ ὑπουργικὴ ἀπόφαση ἀριθ. 77363/13.10.1930 (ΦΕΚ. 128/30 τ.Β')», ὡς πρὸς τὸ ἐμβαδὸν ποὺ ἀνακαλεῖται ἡ ἀπαλλοτρίωση, ὁρίζοντας ὅτι τοῦτο ἀνέρχεται σὲ 2.937 Μ2 καὶ ὄχι σὲ 1648, 60Μ2, ὅπως ἀναγράφεται στὴ διορθουμένη ἀπόφαση.

Ἡ ἀπόφαση αὐτὴ νὰ δημοσιευθεῖ στὴν Ἐφημερίδα τῆς Κυβερνήσεως.

Ἀθῆναι, 26 Ἀπριλίου 1980

ΟΙ ΥΦΥΠΟΥΡΓΟΙ

ΟΙΚΟΝΟΜΙΚΩΝ	ΚΟΙΝΩΝΙΚΩΝ ΥΠΗΡΕΣΙΩΝ
ΠΑΝΑΓΙΩΤΗΣ ΜΠΟΚΟΒΟΣ	**ΑΝΝΑ ΣΥΝΟΔΙΝΟΥ**

'Αριθ. Δ.860/594/Ν.9458 (8)

Περὶ τυπικῆς μερικῆς ἀνακλήσεως τῆς ἀπαλλοτριώσεως ποὺ κηρύχθηκε δυνάμει τῆς Δ. 10411/7843/31.10.1968 (ΦΕΚ 219/16.11.68 τ. Δ') κοινῆς ὑπουργικῆς ἀποφάσεως.

ΟΙ ΥΠΟΥΡΓΟΙ
ΟΙΚΟΝΟΜΙΚΩΝ ΚΑΙ ΔΗΜΟΣΙΩΝ ΕΡΓΩΝ

Ἔχοντας ὑπόψη:

1. Τὶς διατάξεις τοῦ ἄρθρου 2 τοῦ Α.Ν. 1731/39 «περὶ ἀναγκαστικῶν ἀπαλλοτριώσεων», σὲ συνδυασμὸ μὲ τὶς

διατάξεις τῆς παρ. 3 τοῦ ἄρθρου 21 τοῦ Συντάγματος τοῦ ἔτους 1968.

2. Τὴν Δ. 10411/7843/31.10.1968 κοινὴ ἀπόφασή μας (ΦΕΚ 219/16.11.68 τ.Δ') δυνάμει τῆς ὁποίας κηρύχθηκε ἀναγκαστικὴ ἀπαλλοτρίωση κτημάτων γιὰ τὴ διάνοιξη τῆς ἐθνικῆς ὁδοῦ Πρεβέζης-Γεφύρας Καλογήρου (τμῆμα Χωρίου Λοῦρος-Πρέβεζα), ἀποφασίζουμε:

Ἀνακαλοῦμε καὶ τυπικῶς τὴν ἀπαλλοτρίωση ποὺ κηρύχθηκε δυνάμει τῆς Δ. 10411/7843/31.10.68 κοινῆς Ὑπουργικῆς ἀποφάσεως (ΦΕΚ 219/16.11.68 τ.Δ'), γιὰ τὴ διάνοιξη τῆς ἐθνικῆς ὁδοῦ Πρεβέζης-Γεφύρας Καλογήρου, μόνο γιὰ τὰ ἀκίνητα 282 καὶ 289, συνολικῆς ἐκτάσεως τρεῖς χιλιάδες ὀκτακόσια ἑβδομήντα (3.870) τ.μ., ποὺ φαίνεται μὲ κόκκινη σκίαση στὸ ἀπὸ 7.10.1970 ἀπόσπασμα κτηματολογικοῦ διαγράμματος καὶ στὸν ἐπ' αὐτοῦ κτηματολογικὸ πίνακα τοῦ μηχανικοῦ Γερ. Ρώσση, θεωρημένα ἀπὸ τὸν προϊστάμενο τῆς 4ης Ε.Υ.Ε.Ο. Δημ. Πήχα, γιατὶ ἡ ἀπαλλοτρίωση ὡς πρὸς τὴν ἔκταση τῶν ἀκινήτων αὐτῶν, δὲν συντελέστηκε ἐντὸς τῆς νομίμου προθεσμίας.

Ἡ ἀπόφαση αὐτὴ νὰ δημοσιευθεῖ στὴν Ἐφημερίδα τῆς Κυβερνήσεως.

Ἀθῆναι, 26 Ἀπριλίου 1980

ΟΙ ΥΠΟΥΡΓΟΙ

ΥΦΥΠΟΥΡΓΟΣ ΟΙΚΟΝΟΜΙΚΩΝ — ΠΑΝΑΓΙΩΤΗΣ ΜΠΟΚΟΒΟΣ

ΔΗΜΟΣΙΩΝ ΕΡΓΩΝ — ΝΙΚΟΛΑΟΣ ΖΑΡΝΤΙΝΙΔΗΣ

Ἀριθ. Τ.1962 (9)

Περὶ ὁρισμοῦ τοῦ τμήματος τῆς ἐπαρχιακῆς ὁδοῦ Ἀργοστολίου—Πόρου, ἀπὸ ΧΘ11+500 μέχρι ΧΘ11+600, κατὰ τὶς διατάξεις τοῦ Ν. 947/79.

Ο ΝΟΜΑΡΧΗΣ ΚΕΦΑΛΛΗΝΙΑΣ

Ἔχοντας ὑπόψη:

α) Τὸ Ν. Δ. 797/1971 «περὶ ἀναγκαστικῶν ἀπαλλοτριώσεων».

β) Τὸ Β. Δ. 139/1971 «περὶ ἁρμοδιότητος τῶν Νομαρχῶν γιὰ τὴν κήρυξη ἀναγκαστικῶν ἀπαλλοτριώσεων».

γ) Τὸ ἄρθρο 23 τοῦ ἀπὸ 25.11.1929 Δ/τος «περὶ κωδικοποιήσεως τῶν κειμένων διατάξεων περὶ κατασκευῆς καὶ συντηρήσεως ὁδῶν».

δ) Τὸ Ν. 653/77, ὅπως ἔχει τροποποιηθεῖ καὶ συμπληρωθεῖ μὲ τὶς διατάξεις τῶν Ν. 947/77 καὶ 960/79 καὶ μὲ τὸ Π. Δ. 929/79 «περὶ ὑποχρεώσεως τῶν παροδίων ἰδιοκτητῶν γιὰ τὴν διάνοιξη καὶ βελτίωση ὁδῶν».

ε) Τὴν ἀνάγκη βελτιώσεως τῆς ὁδοῦ Ἀργοστολίου—Πόρου στὴ θέση Μινετάτα, ἀποφασίζουμε:

Ὁρίζουμε κατὰ τὶς διατάξεις τῶν παρ. 9 καὶ 10 τοῦ ἄρθρου 62 τοῦ Ν. 947/79 τὸ τμῆμα τῆς ἐπαρχιακῆς ὁδοῦ Ἀργοστολίου—Πόρου, ποὺ πρόκειται νὰ διανοιχθεῖ καὶ νὰ βελτιωθεῖ, τὸ ὁποῖο βρίσκεται στὰ Μινετᾶτα στὴ ΧΘ 11+500 μέχρι τὴν ΧΘ 11+600, ὅπως αὐτὸ ἀπεικονίζεται στὸ κτηματολογικὸ διάγραμμα καὶ στὸν κτηματολογικὸ πίνακα ποὺ συντάχθηκαν ἀπὸ τὸν Πολ. Μηχανικὸ Μιχαὴλ Βλάχο καὶ θεωρήθηκαν ἀπὸ τὴ Μαρία Μυλωνᾶ, ἀναπληρώτρια τοῦ Προϊσταμένου τμήματος Ἐκτελέσεως Ἔργων τῆς Νομαρχίας Κεφαλληνίας.

Ἡ ἀπόφαση αὐτὴ νὰ δημοσιευθεῖ στὴν Ἐφημερίδα τῆς Κυβερνήσεως.

Ἀργοστόλι, 30 Ἀπριλίου 1980

Ὁ Νομάρχης

Π. ΚΟΥΤΡΕΤΣΗΣ

ΠΟΛΕΟΔΟΜΙΑ

ΑΠΟΦΑΣΕΙΣ

Ἀριθ. Γ.5486/429 (10)

Περὶ ἐφαρμογῆς μελέτης ἐργασιῶν διαμορφώσεως τῶν πεζοδρόμων Εὐαγγελιστρίας, Καλαμιώτου, Κλειτίου, Σκουζέ, Ἁγίου Μάρκου καὶ Μιλτιάδου καὶ τῶν πλατειῶν Χρυσοσπηλιώτισσας, Ἁγ. Θεοδώρων, Ἁγ. Εἰρήνης, Ρόμβης καὶ Ἁγ. Γιώργη Καρύτση.

Ο ΥΠΟΥΡΓΟΣ
ΧΩΡΟΤΑΞΙΑΣ, ΟΙΚΙΣΜΟΥ ΚΑΙ ΠΕΡΙΒΑΛΛΟΝΤΟΣ

Σύμφωνα μέ:

1. Τὶς διατάξεις τοῦ Ν. 1032/80 «περὶ συστάσεως Ὑπουργείου Χωροταξίας, Οἰκισμοῦ καὶ Περιβάλλοντος».
2. Τὶς διατάξεις τοῦ Π.Δ. 910/1977 «περὶ Ὀργανισμοῦ Ὑπουργείου Δημ. Ἔργων».
3. Τὶς διατάξεις τοῦ Π.Δ. 323/1978 «περὶ συστάσεως Εἰδικῆς Ὑπηρεσίας Δημοσίων Ἔργων μελέτης ἀναπλάσεως ἐλευθέρων κοινοχρήστων χώρων ἀστικῶν περιοχῶν», ὅπως τροποποιήθηκε μὲ τὸ Π.Δ. 1039/1979 (ΦΕΚ 219/Α'/29. 12.1979).
4. Τὶς διατάξεις τοῦ ἀπὸ 4.8.78 Π. Δ/τος (ΦΕΚ 423/Δ'/1978) «περὶ ἐφαρμογῆς μελετῶν, ἀναπλάσεως ἐλευθέρων κοινοχρήστων χώρων οἰκισμῶν ἢ περιοχῶν αὐτῶν καὶ καθορισμοῦ τῶν ὑποχρεώσεων τῶν παροδίων ἰδιοκτητῶν».
5. Τὶς διατάξεις τοῦ ἀπὸ 18.8.79 Π. Δ/τος (ΦΕΚ 445/Δ/30.8.1979) «περὶ τροποποιήσεως τοῦ ρυμοτομικοῦ σχεδίου Ἀθηνῶν διὰ τοῦ χαρακτηρισμοῦ ὡς πεζοδρόμων κλπ.».
6. Τὸ Γ. 38278/2119/28.12.79 ἔγγραφο πρὸς τὸ Δῆμο Ἀθηναίων γιὰ τὴν διατύπωση τῆς γνώμης του, σύμφωνα μὲ τὰ ὁριζόμενα στὴν παρ. 1 τοῦ ἄρθρου 2 τοῦ ἀνωτέρω ἀπὸ 4.8.78 Π. Δ/τος.
7. Τὸ ὅτι δὲν λήφθηκε ἀπάντηση ἀπὸ τὸ Δῆμο Ἀθηναίων στὸ ἀνωτέρω Γ.38278/2119/28.12.1979 ἔγγραφο καὶ ὡς ἐκ τούτου παρῆλθε ἄπρακτη ἡ ὑπὸ τῆς παρ. 2 τοῦ ἄρθρου 2 τοῦ Π.Δ. ἀπὸ 4.8.78 προβλεπόμενη προθεσμία τῶν 30 ἡμερῶν.
8. Τὴν Γ. 1266/91/21.3.80 ἀπόφαση τοῦ Ὑπουργοῦ Χωροταξίας Οἰκισμοῦ καὶ Περιβάλλοντος «περὶ μεταβιβάσεως ἐξουσίας κλπ.», ἀποφασίζουμε:

1. Ἐγκρίνουμε, σύμφωνα μὲ τὴν παρ. 1 τοῦ ἄρθρου 2 τοῦ ἀπὸ 4.8.1978 Π. Δ/τος, τὴν ἐφαρμογὴ τῆς ἐγκριθείσης μὲ τὴν Γ.5252/3116/23.4.1980 ἀπόφαση μελέτης ἐργασιῶν διαμορφώσεως τῶν πεζοδρόμων Εὐαγγελιστρίας, Καλαμιώτου, Κλειτίου, Σκουζέ, Ἁγίου Μάρκου καὶ Μιλτιάδου καὶ τῶν πλατειῶν Χρυσοσπηλιώτισσας, Ἁγ. Θεοδώρων, Ἁγ. Εἰρήνης, Ρόμβης καὶ Ἁγίου Γιώργη Καρύτση τῶν Ἀθηνῶν.

2. Ἐγκρίνουμε, σύμφωνα μὲ τὴν παρ. 2 τοῦ ἄρθρου 3 τοῦ ἀπὸ 4.8.78 Π. Δ/τος, τὸ Δημόσιο νὰ ἀναλάβει τὴ δαπάνη ἐκτελέσεως τῶν ἀνωτέρω ἐργασιῶν σὲ βάρος τῶν πόρων τοῦ Εἰδικοῦ Ταμείου Ἐφαρμογῆς Ρυθμιστικῶν καὶ Πολεοδομικῶν Σχεδίων, κατ' ἐφαρμογὴ τῶν διατάξεων τῆς παρ. 2/α τοῦ ἄρθρου 19 τοῦ Ν.Δ. 1262/1972, ποὺ ἀντικαταστάθηκε μὲ τὴν παρ. 1 τοῦ ἄρθρου 7 τοῦ Ν.Δ. 198/1973, μὲ ποσοστὸ συμμετοχῆς αὐτοῦ ὀγδόντα πέντε τοῖς ἑκατὸ (85%) στὴ δαπάνη ποὺ θὰ προκύψει ἀπὸ τὴν ἐκτέλεση τῶν ἐργασιῶν.

3. Ἐγκρίνουμε, γιὰ τὴν δαπάνη ποὺ θὰ προκύψει ἀπὸ τὸν ἀπολογισμὸ τῆς ἐκτελέσεως τοῦ ἀνωτέρω ἔργου, νὰ καταρτισθεῖ ἀπὸ τὴν ΕΥΔΕ ΑΕΚΧΑΠ πίνακας, ὁ ὁποῖος θὰ περιλαμβάνει τὸ ποσὸ ποὺ θὰ βαρύνει κάθε ἕνα ἀπὸ τοὺς ὠφελούμενους ἰδιοκτῆτες (ἐφαρμόζονται οἱ διατάξεις τῆς παρ. 3 τοῦ ἄρθρου 3 τοῦ ἀπὸ 4.8.78 Π. Δ/τος), καὶ ἡ σχετικὴ δαπάνη θὰ βεβαιώνεται σὲ βάρος τῶν παροδίων.

4. Ἐγκρίνουμε, μετὰ τὴν κύρωση τοῦ πίνακα, ποὺ προβλέπουν οἱ διατάξεις τοῦ ἄρθρου 4 τοῦ ἀπὸ 4.8.78 Π. Δ/τος ἡ ΕΥΔΕ ΑΕΚΧΑΠ νὰ προβεῖ στὴ βεβαίωση τοῦ καταλογιζόμενου σὲ κάθε ἕνα παρόδιο ἰδιοκτήτη ποσοῦ ἀπὸ τὴν ἐκτέλεση τοῦ ἔργου, τὸ ὁποῖο θὰ εἰσπραχθεῖ κατὰ τὶς διατάξεις, περὶ εἰσπράξεως τῶν δημοσίων ἐσόδων καὶ θὰ ἀποδοθεῖ στὸ λογαριασμὸ τοῦ Εἰδικοῦ Ταμείου Ἐφαρμογῆς Ρυθμιστικῶν καὶ

Πολεοδομικών Σχεδίων, πού τηρείται στην Τράπεζα της Ελλάδος.

Η απόφαση αυτή να δημοσιευθεί στην Εφημερίδα της Κυβερνήσεως.

Αθήναι, 29 Απριλίου 1980

Με εντολή Υπουργού

Η Γεν. Διευθυντής

Θ. ΡΟΥΣΣΟΥ

Αριθ. 155 (11)

Περί αναγνωρίσεως οδού στο Αγρίνιο ότι προϋπάρχει του 1923 (υπόθεση Γ. Δήμα).

Ο ΝΟΜΑΡΧΗΣ ΑΙΤΩΛΙΑΣ ΚΑΙ ΑΚΑΡΝΑΝΙΑΣ

Έχοντας υπόψη:

1) Τις διατάξεις του Ν. 3200/1955 «περί Διοικητικής αποκεντρώσεως».

2) Τις διατάξεις του από 20.6.55 Β. Δ/τος «περί εξαιρέσεως από της κατά την παρ. 1 του άρθρου 1 του Ν. 3200/55 αρμοδιότητος του Υπουργείου Δημ. Έργων».

3) Τις διατάξεις του 863/70 Β. Δ/τος «περί διαρθρώσεως του Υπουργείου Συγκοινωνιών και Δημοσίων Έργων», όπως τούτο τροποποιήθηκε με το 572/67 Π. Δ/γμα.

4) Τις διατάξεις του 532/70 Ν. Δ/τος «περί Διοικητικής αποκεντρώσεως».

5) Τις διατάξεις του 712/70 Β. Δ/τος, όπως τροποποιήθηκε και συμπληρώθηκε με τα 677/71 και 198/72 Β. Δ/τα.

6) Την Α7/16/11/7.10.70 κοινή απόφαση των Υπουργών «περί οργανώσεως των Περιφ/κών Υπηρεσιών του ΥΠ. ΔΕ».

7) Την Α9/1—8/3/9.8.71 κοινή εγκύκλιο των Πρωθυπουργού, Αντιπροέδρου και Υπουργού των Εσωτερικών «περί οργανώσεως των Νομαρχιών».

8) Την από 28.4.79 αίτηση Γεωργίου Δήμα, με την οποία ζητά την αναγνώριση της διόδου, πού βρίσκεται στο 4α Ο.Τ. του Σχεδίου Πόλεως Αγρινίου.

9) Τις διατάξεις του άρθρου 20 του Π.Δ. της 17.7.23 «περί σχεδίων πόλεων κλπ.».

10) Την Ε34/6.6.77 εγκ. του ΥΠ.ΔΕ., αναφορικά με ιδιωτικούς δρόμους πού υπάρχουν πριν από το έτος 1923.

11) Τα 5044/32, 25650/47 και 5028/61 συμβόλαια των συμβολαιογράφων Κων. Μαγκλάρα και Κων. Μαραγιάννη.

12) Την από 2.2.80 εισηγητική έκθεση του Προϊσταμένου του Γραφείου Μηχανικού Τριχωνίδος.

13) Τη σύμφωνη γνωμοδότηση του Νομ/κού Συμβουλίου Δ.Ε., πού διατυπώθηκε στο 5/1980 (θέμα 34ον) πρακτικό αυτού.

14) Την ΕΣ 33576/5/22.1.76 απόφαση του Νομάρχη Αιτωλίας και Ακαρνανίας «περί αναθέσεως ασκήσεως μέρους αρμοδιοτήτων Νομάρχου υπό την ένδειξη «Εντολή Νομάρχου», αποφασίζουμε:

Αναγνωρίζουμε ότι προϋπάρχει του έτους 1923 η δίοδος πού βρίσκεται στο ΟΤ 4α, του ρυμοτομικού σχεδίου πόλεως Αγρινίου, όπως αυτή φαίνεται στο τοπογραφικό διάγραμμα του αρχιτέκτονα μηχανικού Γ. Μήλα, πού συνοδεύει την απόφαση αυτή.

Η απόφαση αυτή να δημοσιευθεί στην Εφημερίδα της Κυβερνήσεως.

Μεσολόγγι, 16 Απριλίου 1980

Με εντολή Νομάρχη

Ο Προϊστάμενος

ΣΩΤ. ΛΑΜΠΡΟΠΟΥΛΟΣ

ΔΗΜΗΤΡΙΟΣ ΧΡΙΣΤΟΔΟΥΛΟΥ

οικοπεδο Γ. ΔΗΜΑ

ΧΡΗΣΤΟΣ ΝΤΑΛΙΑΝΗΣ

ΓΙΩΡΓΟΣ ΝΤΑΛΙΑΝΗΣ

ΚΩΣΤΑΣ ΝΤΑΛΙΑΝΗΣ

ΣΠΥΡΟΣ ΝΤΑΛΙΑΝΗΣ

ΣΠΥΡΟΣ ΝΤΑΛΙΑΝΗΣ

ΔΡΟΜΟΣ


Εθεωρήθη

Αθήνα 1-1980

5/80 (θέμα 34ον)

16/4/80

27-2-80

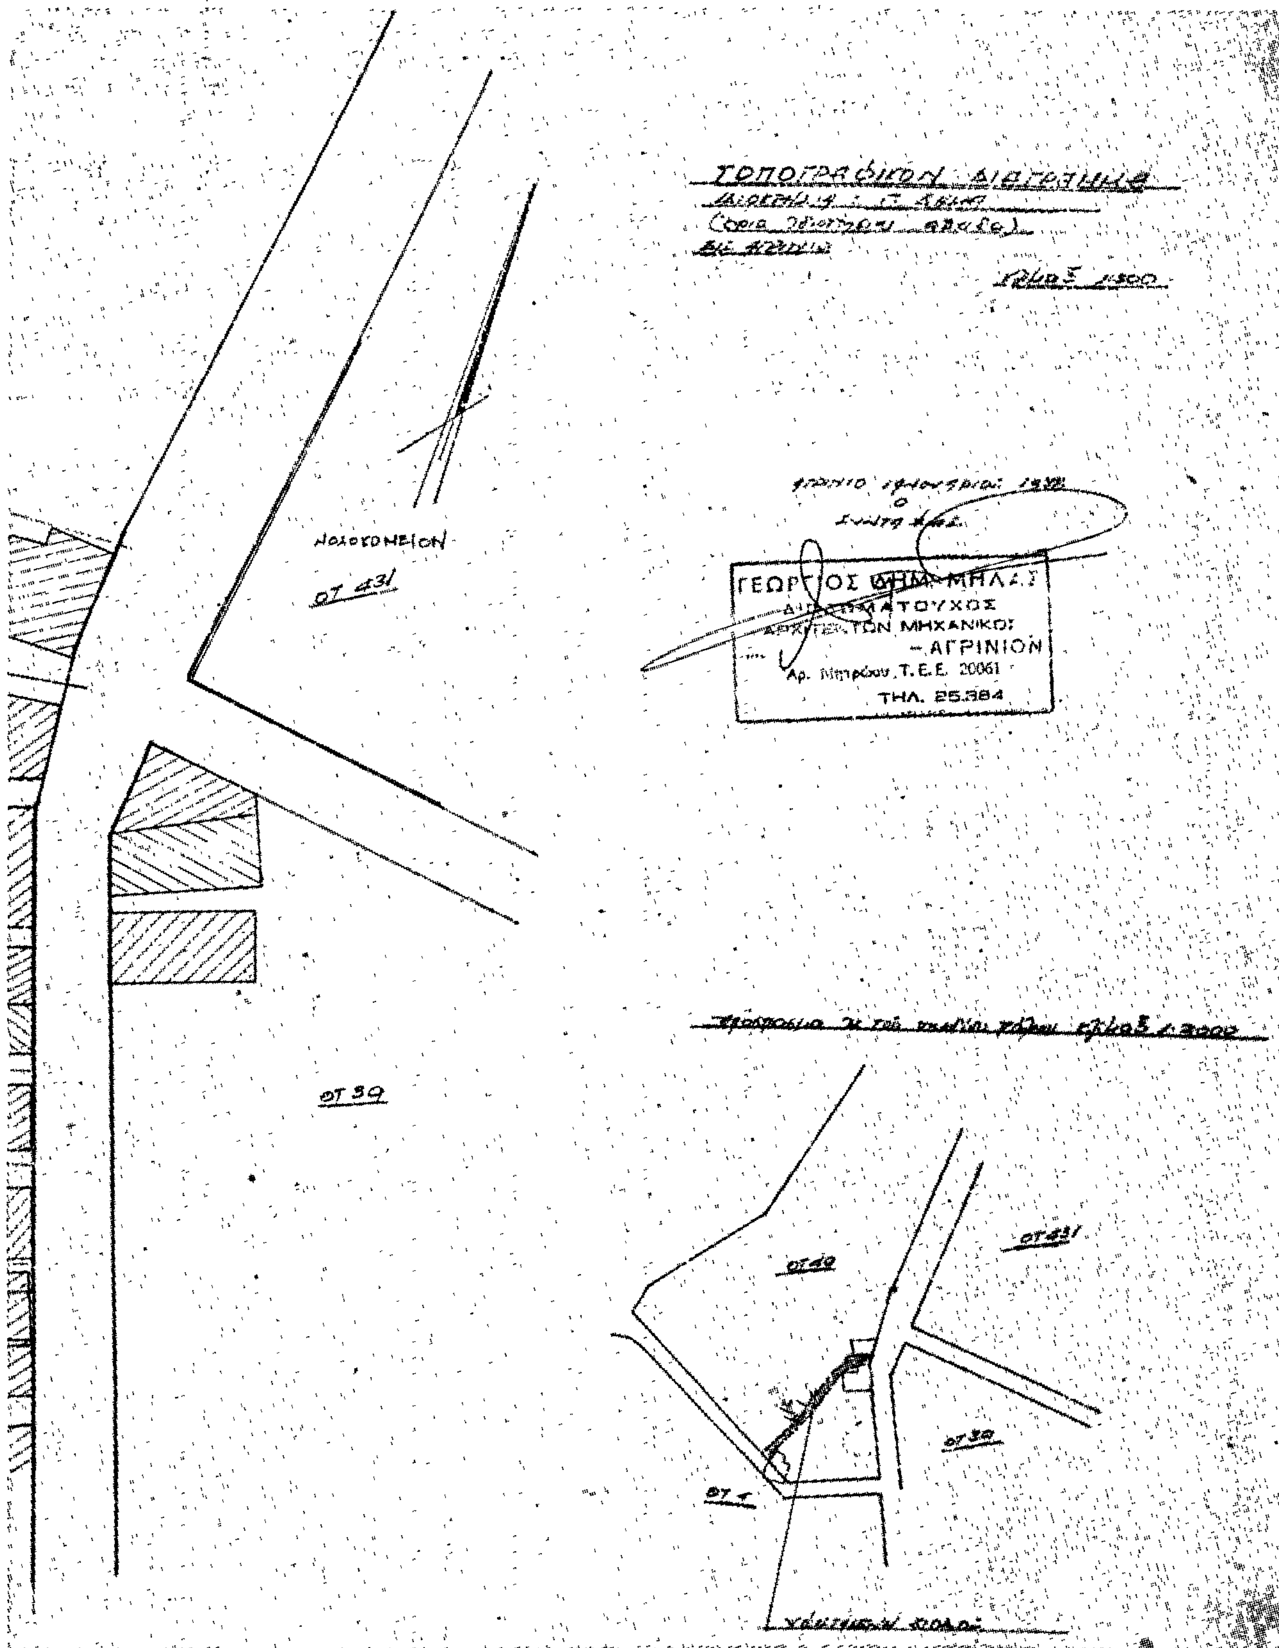
ΤΟΠΟΓΡΑΦΙΚΟΝ ΔΙΑΓΡΑΜΜΑ
ΝΟΣΟΚΟΜΕΙΟΝ
ΟΤ 431
ΟΤ 39
ΑΓΡΙΝΙΟΝ
Αρ. Μητρώου Τ.Ε.Ε. 20061
ΤΗΛ. 25.384
ΟΤ 40
ΟΤ 431
ΟΤ 39
ΟΤ 4

ΑΝΑΚΟΙΝΩΣΕΙΣ

'Αριθ. Δ.Π.9575 (12)

Περὶ εἰδοποιήσεως παρακαταθέσεως τῆς ἀποζημιώσεως ἀκινήτων πού ἀπαλλοτριώνονται γιὰ τὴ διάνοιξη τῆς ὁδοῦ 26ης 'Οκτωβρίου Δήμου Θεσ/νίκης.

Ο ΝΟΜΑΡΧΗΣ ΘΕΣΣΑΛΟΝΙΚΗΣ

"Εχοντας ὑπόψη :

1. Τὶς διατάξεις τοῦ ἀπὸ 17.7.23 Ν. Δ/τος περὶ σχεδίων πόλεων κ.λπ. συνοικισμῶν τοῦ Κράτους».

2. Τὸ ἄρθρο 24 τοῦ Α.Ν. 1731/1939 «περὶ ἀναγκαστικῶν ἀπαλ/σεων», ὅπως ἀντικαταστάθηκε κατὰ τὴν παράγραφο Ι αὐτοῦ μὲ τὸ ἄρθρο 8 τοῦ Ν. Δ/τος 3979/1959 «περὶ τροπ/σεως ἐνίων διατάξεων τοῦ Α.Ν. 1731/1939 «περὶ ἀναγκαστικῶν ἀπαλλοτριώσεων».

3. Τὴν ἀπόφαση ἐξουσιοδοτήσεώς μας ἀριθ. ΕΣ 23006/29.6.1979 Νομάρχου Θεσ/νίκης γιὰ ἄσκηση ἀπὸ μᾶς μέρους τῶν καθηκόντων του.

Γνωστοποιοῦμε σ' αὐτοὺς πού ἔχουν ἢ ἀξιώνουν δικαιώματα κυριότητας στὰ ἀκίνητα πού ἀπαλλοτριώνονται γιὰ τὴ διάνοιξη τῆς ὁδοῦ 26ης 'Οκτωβρίου, βάσει τῆς πράξεως τακτοποιήσεως καὶ ἀναλογισμοῦ ἀριθ. 3382/73, ὅτι ἡ ἀποζημίωση πού καθορίσθηκε μὲ τὴν ἀπόφαση τοῦ 'Εφετείου Θεσ/νίκης ἀριθμ. 729/77, κατατέθηκε στὸ Ταμεῖο Παρακαταθηκῶν καὶ Δανείων ὑπὲρ αὐτῶν πού θὰ ἀναγνωρισθοῦν δικαιοῦχοι, σύμφωνα μὲ τὸ νόμο.

Γιὰ τὴν κατάθεση αὐτὴ ἔχει ἐκδοθεῖ τὸ γραμμάτιο παρακαταθήκης ἀριθμ. 265651/8.1.80 ποσοῦ ἑνὸς ἑκατομ. ὀκτακοσίων ὀγδόντα μιᾶς χιλιάδων τετρακοσίων ἑβδομήντα τεσσάρων δρχ. (1.881.474).

Θεσσαλονίκη, 25 'Απριλίου 1980

Μὲ ἐντολὴ Νομάρχη

'Ο Δ/ντὴς Πολεοδομίας Ν. Θεσ/κης
Ξ. ΖΕΡΖΕΛΙΔΗΣ

ΑΠΟ ΤΟ ΕΘΝΙΚΟ ΤΥΠΟΓΡΑΦΕΙΟ